
04006321608990008



6103

ΕΦΗΜΕΡΙΣ ΤΗΣ ΚΥΒΕΡΝΗΣΕΩΣ

ΤΗΣ ΕΛΛΗΝΙΚΗΣ ΔΗΜΟΚΡΑΤΙΑΣ

ΤΕΥΧΟΣ ΤΕΤΑΡΤΟ — Αρ. Φύλλου 632

16 Αυγούστου 1999

ΠΕΡΙΕΧΟΜΕΝΑ

ΑΠΟΦΑΣΕΙΣ

ΑΠΟΦΑΣΕΙΣ

Αριθ. 1070716/7574/Β0010 (1)

Επικύρωση έκθεσης καθορισμού ορίων αιγιαλού - παραλίας στην περιοχή Νήσου ΤΕΛΕΝΔΟΥ Δήμου ΚΑΛΥΜΝΟΥ.

Ο ΥΠΟΥΡΓΟΣ ΟΙΚΟΝΟΜΙΚΩΝ

Έχοντας υπόψη:

1. Τις διατάξεις του Ν. 3200/55 «περί διοικητικής αποκεντρώσεως» όπως αυτές τροποποιήθηκαν και ισχύουν σήμερα με τα ΝΔ 532/70, ΒΔ 704/70, ΒΔ 192/72 ΠΔ 347/86, Ν. 2026/92 και ΠΔ 97/93.

2. Τις διατάξεις του ΚΔ 132/1929 «περί Κτηματολογικού Κανονισμού Δωδεκανήσου» που διατηρήθηκε σε ισχύ με το άρθρο 8 Ν. 510/1947.

3. Τις διατάξεις των άρθρων 1 μέχρι και 7 του ΑΝ 2344/70 «περί αιγιαλού και παραλίας» όπως έχουν τροποποιηθεί και συμπληρωθεί μεταγενέστερα με τις διατάξεις: α) του άρθρου 13 του Ν. 1078/1980 και β) του άρθρου 23 του Ν. 1337/1983.

4. Τις διατάξεις του ΝΔ 439/70 «περί συμπληρώσεως των διατάξεων περί αιγιαλού».

5. Τις διατάξεις του άρθρου 20 Ν. 719/77 «περί τρόπου σύνταξης τοπογραφικών - υψομετρικών διαγραμμάτων από ιδιώτες μηχανικούς κλπ.».

6. Τις διατάξεις του άρθρου 100 ΠΔ 284/88 «περί συγκροτήσεως μεταξύ άλλων και της επιτροπής καθορισμού ορίων αιγιαλού και θέσεων αμμοληψίας».

7. Το Δ 3090/646/1976 έγγραφο του Υπουργείου Οικονομικών «περί του στη Δωδεκάνησο ορίου αιγιαλού» σε συνδυασμό με τις 325/71 και 203/71 γνωμοδοτήσεις του Ν.Σ.Κ.

8. Την υπ' αριθμό 1078204/927/0006 Α/6.8.1992 κοινή Υπουργική Απόφαση των Υπουργών Προεδρίας και Οικονομικών, με την οποία διατηρείται σε ισχύ η Επιτροπή Καθορισμού ορίων αιγιαλού και θέσεων αμμοληψίας και συγκροτήθηκε με την 1034015/830/0006 Α/12.3.1998 απόφασή μας.

9. Τις διατάξεις του άρθρου 19 παράγραφος 5 ΑΝ 2344/95, του άρθρου 52 παράγραφος 6 Ν. 2218/94, του άρθρου 4 παράγραφος 7 του Ν. 2240/94, δυνάμει των οποίων αρμοδιότητες του Υπουργείου Οικονομικών που είχαν μεταβιβασθεί στους Νομάρχες, ανήκουν στον Περιφερειακό Διευθυντή, σε συνδυασμό με αυτές του άρθρου 14 παράγραφος 2 του Ν. 2399/96 με τις οποίες προβλέπεται η κατάργηση των θέσεων των Περιφερειακών Διευθυντών, οι αρμοδιότητες πλέον του οποίου περιήλθαν στον Γενικό Γραμματέα της Περιφέρειας και ασκούνται από τον αναπληρωτή Περιφερειακό Διευθυντή.

10. Τις διατάξεις του τέταρτου εδαφίου της παραγράφου 2 του άρθρου 1 και της παραγράφου 6 του ιδίου άρθρου του Ν. 2503/97 «Διοίκηση, οργάνωση, στελέχωση της Περιφέρειας, ρύθμιση θεμάτων για την τοπική Αυτοδιοίκηση και άλλες διατάξεις (ΦΕΚ 107/Α), σύμφωνα με τις οποίες οι περιφερειακές Υπηρεσίες του Υπουργείου Οικονομικών, που συγκροτούσαν την ενιαία οργανική μονάδα της περιφέρειας, ούτε καταργήθηκαν, αλλά αποτελούν από 1.9.1997, Υπηρεσίες του Υπουργείου Οικονομικών.

11. Την 1087903/1481/0006Β/28.8.1997 απόφαση Υπουργού Οικονομικών «περί μεταβίβασης αρμοδιοτήτων του Υπουργού Οικονομικών στους Προϊσταμένους των Περιφερειακών Υπηρεσιών του Υπουργείου Οικονομικών, πλην Γ.Λ.Κ. και Γ.Χ.Κ.».

12. Την από 19.2.1999 έκθεση της κατά το άρθρο 100 ΠΔ 284/88 αρμόδιας Επιτροπής καθορισμού ορίων αιγιαλού και παραλίας για τον καθορισμό ορίων αιγιαλού, στην περιοχή Νήσου ΤΕΛΕΝΔΟΥ Δήμου ΚΑΛΥΜΝΟΥ, επισπεύδοντος ΔΗΜΟΣ ΚΑΛΥΜΝΟΥ.

13. Το από ΔΕΚΕΜΒΡΙΟ 1998 τοπογραφικό - υψομετρικό διάγραμμα, κλίμακας 1:500 αποτελούμενο από μία πινακίδα, που συντάχθηκε από τον Αγρονόμο - Τοπογράφο Μηχανικό ΓΕΩΡΓΙΟ ΔΗΜΗΤΡΙΟΥ στο οποίο εμφανίζεται η περιοχή Νήσου ΤΕΛΕΝΔΟΥ Δήμου ΚΑΛΥΜΝΟΥ και το οποίο θεωρήθηκε ως προς την ακρίβεια της αποτύπωσης στις 26.1.1999 από τις Τεχνικές Υπηρεσίες Δήμων και Κοινοτήτων της Περιφερειακής Διοίκησης Νομού Δωδεκανήσου.

14. Στο Τοπογραφικό αυτό χαράχθηκε με κόκκινη συνεχόμενη πολυγωνική γραμμή η οριογραμμή του αιγιαλού με στοιχεία Α', Β', Γ', Δ', Ε',... Μ', Ν'.

15. Το με αριθμό Φ. 544.5/358/99/Σ676/14.5.1999 έγραφο του Γενικού Επιτελείου Ναυτικού με το οποίο συμφωνεί με τα καθορισθέντα από την Επιτροπή όρια, αποφασίζουμε:

Επικυρώνουμε την από 19.2.1999 έκθεση της κατά το άρθρο 100 ΠΔ 284/88 αρμοδίας Επιτροπής περί χάραξης των ορίων αιγιαλού στην παραλιακή περιοχή Νήσου ΤΕΛΕΜΔΟΥ Δήμου ΚΑΛΥΜΝΟΥ, καθώς επίσης και το από ΔΕΚΕΜΒΡΙΟ του 1998, σχετικό με την χάραξη, τοπογραφικό - υψομετρικό διάγραμμα, κλίμακας 1:500 σε μία πινακίδα, το οποίο συντάχθηκε από τον Αγρονόμο - Τοπογράφο Μηχανικό ΓΕΩΡΓΙΟΣ ΔΗΜΗΤΡΙΟΥ και το οποίο θεωρήθηκε ως προς την ακρίβεια της αποτύπωσης στις 26.1.1998 από τις Τεχνικές Υπηρεσίες Δήμων και Κοινοτήτων της Περιφερειακής Διοίκησης Νομού Δωδεκανήσου.

Στο τοπογραφικό αυτό διάγραμμα, χαράχθηκε από την εν λόγω επιτροπή, όπως πιό πάνω αναφέρεται, η οριογραμμή του αιγιαλού με κόκκινη συνεχόμενη πολυγωνική γραμμή με στοιχεία (Α', Β', Γ', Δ'..., Μ', Ν'), με εξάρτηση των κορυφών αυτών από ανεξάρτητο δίκτυο συντεταγμένων, όπως αυτές εμφανίζονται σε πίνακα στο ίδιο τοπογραφικό διάγραμμα.

Οριογραμμή παραλίας δεν χαράχθηκε διότι το όριο του αιγιαλού τέμνει τα προς την θάλασσα όρια των ιδιοκτησιών (ολόκληρο το Νησί είναι ιδιοκτησίας Ελληνικού Δημοσίου), σύμφωνα με τις διατάξεις του άρθρου 3 ΚΔ 132/1929.

Ο καθορισμός αυτός γίνεται για πρώτη φορά στην συγκεκριμένη περιοχή και προς εξυπηρέτηση των σκοπών των διατάξεων του άρθρου 1 ΝΔ 439/70 σε συνδυασμό με τις οδηγίες του Υπουργείου Οικονομικών ως η Δ 3090/646/1976 διαταγή του.

Η παρούσα απόφαση μαζί με την έκθεση και το τοπογραφικό διάγραμμα να δημοσιευθούν στην Εφημερίδα της Κυβέρνησης.

Αθήνα, 29 Ιουλίου 1999

Ο Γεν. Διευθυντής Δημ. Περιουσίας & Εθν. Κληρ/των
ΠΑΝΑΓΙΩΤΗΣ ΠΙΛΑΤΗΣ

ΕΛΛΗΝΙΚΗ ΔΗΜΟΚΡΑΤΙΑ
ΝΟΜΟΣ ΔΩΔΕΚΑΝΗΣΟΥ
ΕΠΙΤΡΟΠΗ ΚΑΘΟΡΙΣΜΟΥ ΟΡΙΩΝ ΑΙΓΙΑΛΟΥ
ΚΑΙ ΘΕΣΕΩΝ ΑΜΜΟΛΗΨΙΑΣ (ΑΡΘΡΟ 100 ΠΔ 284/88)

ΕΚΘΕΣΗ

Καθορισμός ορίων αιγιαλού και παραλίας σε παραλιακή περιοχή της Νήσου ΤΕΛΕΝΔΟΥ ΔΗΜΟΥ ΚΑΛΥΜΝΟΥ, επισπεύδοντος Δήμου ΚΑΛΥΜΝΟΥ.

Ρόδος σήμερα 19.2.99 οι υπογεγραμμένοι:

1. Θεόδωρος Κυριακόπουλος, Προϊστάμενος της Κτηματικής Υπηρεσίας Δωδεκανήσου, ως Πρόεδρος.

2. Ιωάννης Παπαδόπουλος, Προϊστάμενος της Τ.Υ.Δ.Κ. Δωδεκανήσου, ως μέλος.

3. Ευάγγελος Σαριδάκης, Αντιπλοίαρχος Λιμενικού Σώματος, Λιμενάρχης Καλύμνου, ως μέλος.

αποτελούντες την υπό του άρθρου 100 ΠΔ 284/88 «περί διαρθρώσεως Υπουργείου Οικονομικών κλπ. «προβλεπομένη επιτροπή καθορισμού ορίων αιγιαλού, παραλίας και θέσεων αμμοληψίας, διατηρηθείσα με την 1078204/927/0006 Α/6.8.1992 κοινή Υπουργική Απόφαση Υπουργών Προεδρίας και Οικονομικών και συγκροτήθηκε με την 1034615/830/0006 Α/12.3.1998 απόφαση Υπουργείου Οικονομικών και μετά από την εξέταση των δικαιολογητικών, διαγραμμάτων, χαρτών, προβήκαμε στον καθορισμό των ορίων αιγιαλού σε παραλιακή περιοχή της Νήσου ΤΕΛΕΝΔΟΥ ιδιοκτησίας Ελληνικού Δημοσίου, επισπεύδοντος Δήμου Καλύμνου.

Χαράξαμε την γραμμή αιγιαλού με συνεχόμενη κόκκινη πολυγωνική γραμμή με στοιχεία (Α', Β', Γ', Δ',..., Μ', Ν') των κορυφών αυτής που έχουν εξαρτηθεί από συντεταγμένες του Κρατικού τριγωνομετρικού Δικτύου όπως αυτές εμφανίζονται στον σχετικό πίνακα επί του τοπογραφικού - υψομετρικού διαγράμματος, κλίμακας 1:500 που συντάχθηκε από τον Αγρονόμο - Τοπογράφο Μηχανικό Γεώργιο Δημητρίου, τον Δεκέμβριο του έτους 1998 και θεωρήθηκε από τις Τεχνικές Υπηρεσίες Δήμων, Κοινοτήτων Νομού Δωδεκανήσου την 26.1.1999 ως προς την ακρίβεια της αποτύπωσης των προς τη θάλασσα ορίων των ιδιοκτησιών.

Η καθορισθείσα και χαραχθείσα επί του προαναφερόμενου τοπογραφικού - υψομετρικού διαγράμματος οριογραμμή αιγιαλού, αποτελεί το όριο του μέγιστου πλην συνήθους χειμερίου κύματος, προσαυξημένο κατά 12 μέτρα, σύμφωνα με τις διατάξεις άρθρου 3 ΚΔ 132/1929 που διατηρήθηκε σε ισχύ με το άρθρο 8 Ν. 510/1947.

Οριογραμμή παραλίας δεν χαράχθηκε διότι το όριο του αιγιαλού τέμνει τα προς την θάλασσα όρια των ιδιοκτησιών (ολόκληρο το Νησί είναι ιδιοκτησίας Ελληνικού Δημοσίου), σύμφωνα με τις διατάξεις του άρθρου 3 ΚΔ 131/1929.

Ο καθορισμός των ορίων αιγιαλού στη θέση αυτή γίνεται για πρώτη φορά και δεν έχει καθορισθεί και στις παράπλευρες περιοχές.

Εντός του ορίου αιγιαλού υπάρχει κτίσμα το οποίο κρίνεται κατεδαφιστέο.


Ο καθορισμός της ανωτέρω οριογραμμής γίνεται προς εξυπηρέτηση των σκοπών των διατάξεων άρθρου 1 ΝΔ 439/70 σε συνδυασμό με τις οδηγίες του Υπουργείου Οικονομικών ως η Δ 3090/646/1976 διαταγή του.


Η Επιτροπή


Ο Πρόεδρος
Θ. ΚΥΡΙΑΚΟΠΟΥΛΟΣ

Τα μέλη

Ι. ΠΑΠΑΔΟΠΟΥΛΟΣ, Ε. ΣΑΡΙΔΑΚΗΣ

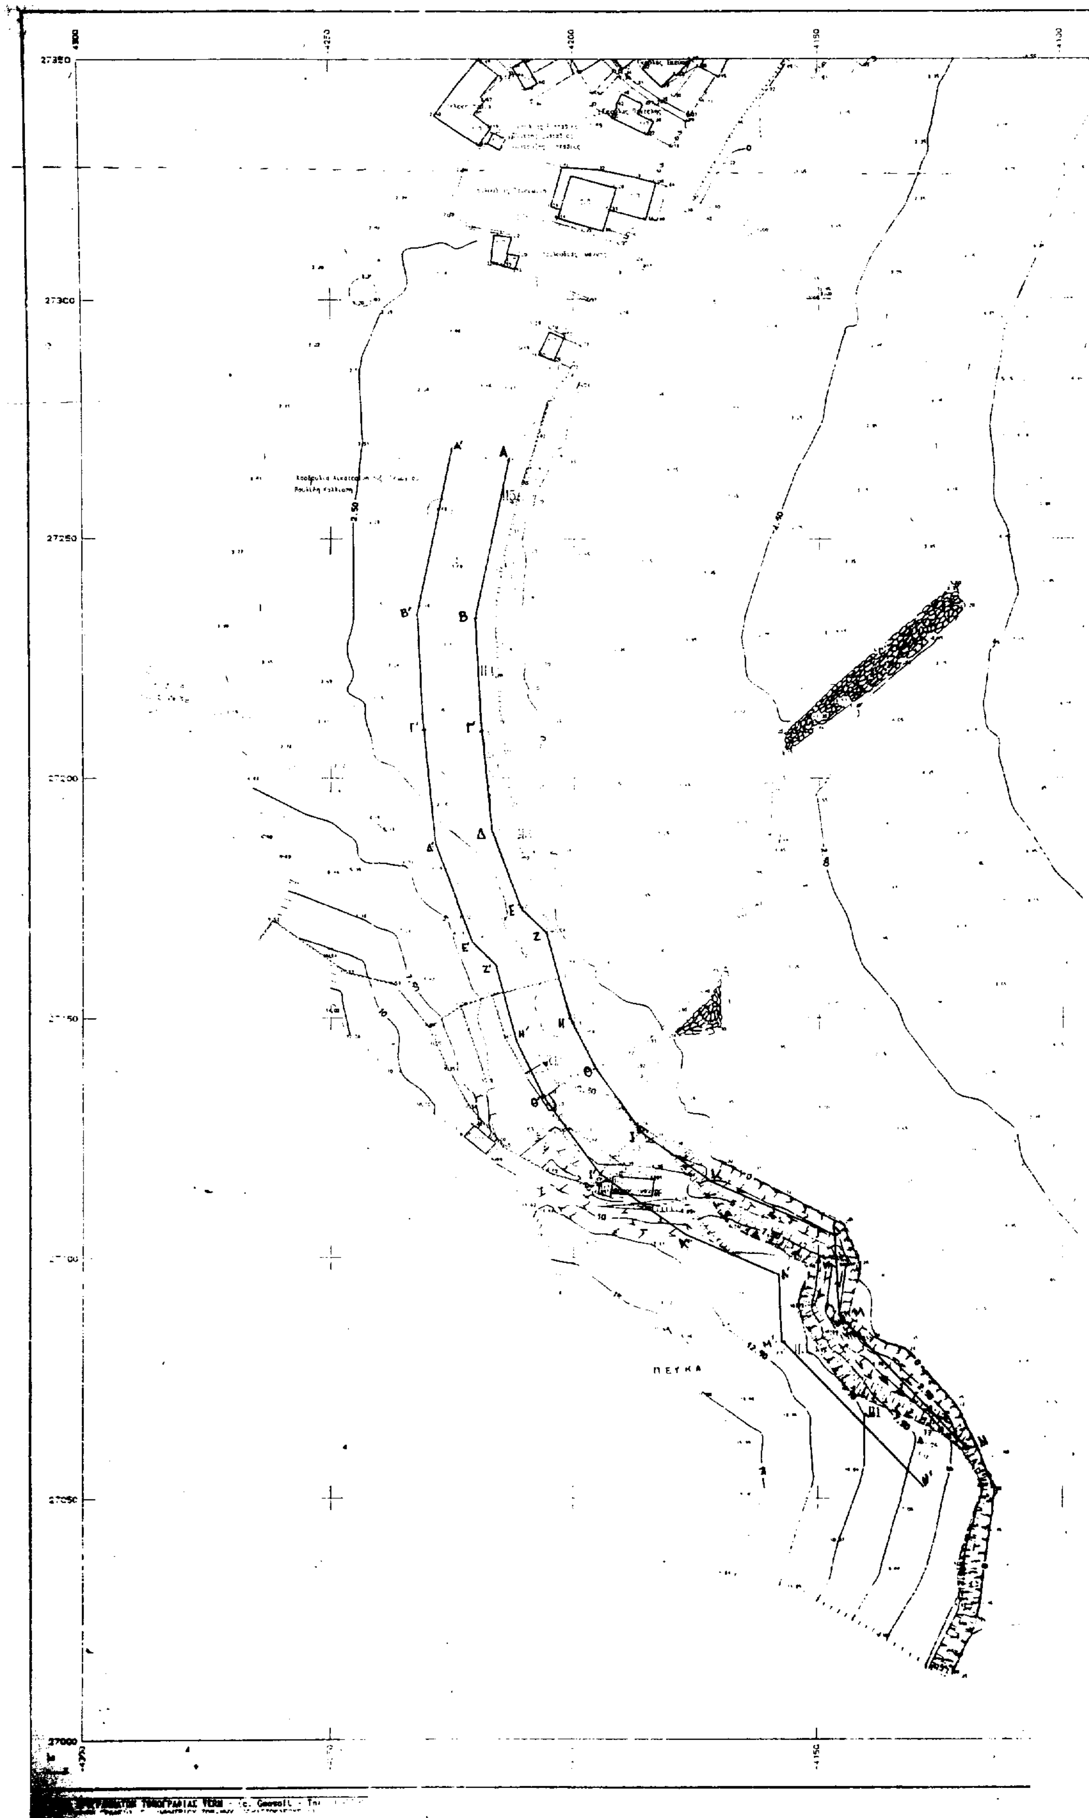
27300
27250
27050
27000
Α
Α'
Β
Β'
Γ
Γ'
Δ
Δ'
Ε
Ε'
Ζ
Ζ'
Η
Η'
Θ
Θ'
ΠΕΥΚΑ

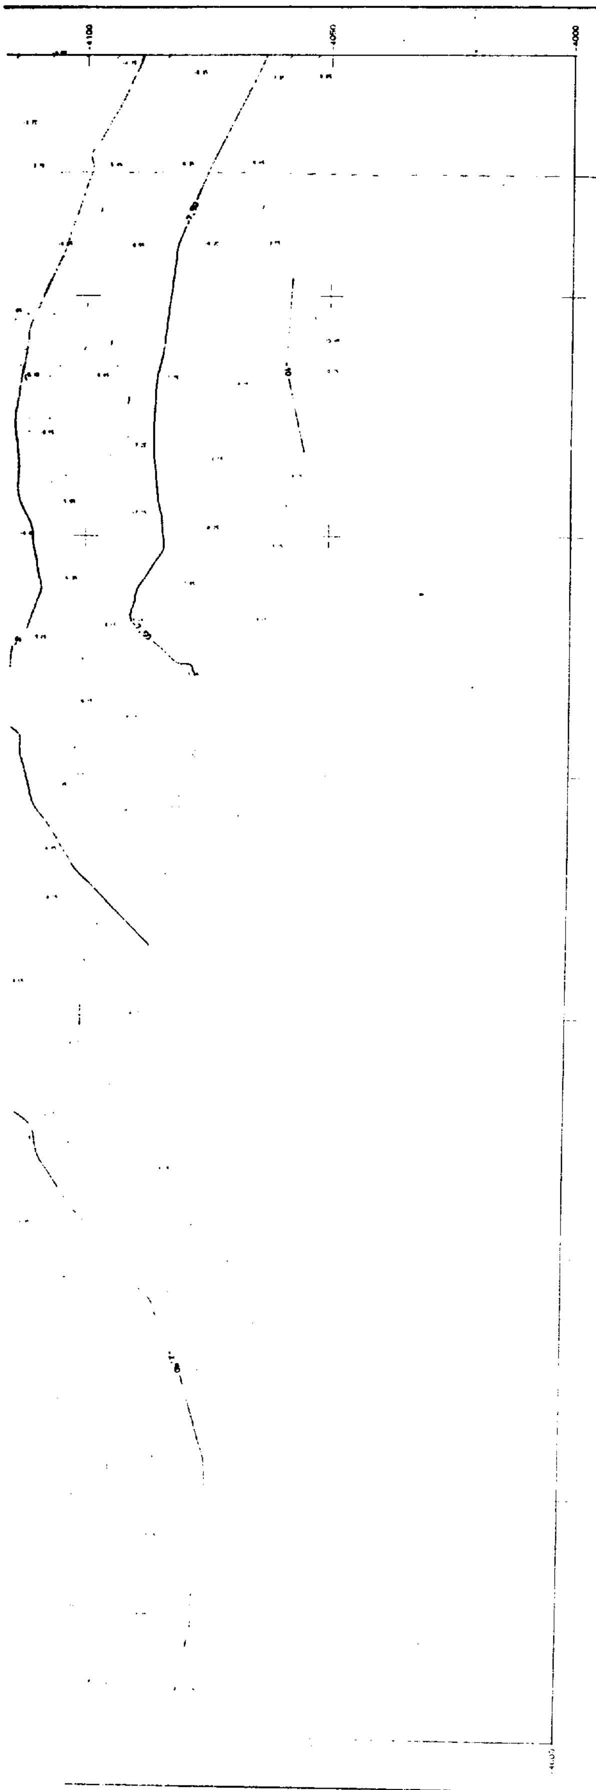

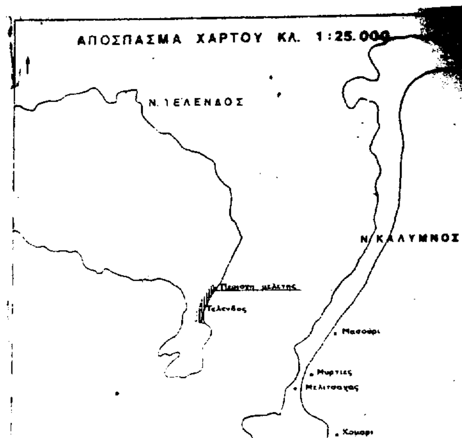

ΥΠΟΜΝΗΜΑ ΕΠΙΤΡΟΠΗΣ

1. Η καθορισθείσα οριογραμμή αιγιαλού αποτελεί το όριο των μέγιστων, πλην συνήθων αναβάσεων του χειμέριου κύματος προσαυξημένου κατά 12 μέτρα, σύμφωνα με τις διατάξεις του άρθρου 3 του Κ.Δ. 132/29 που διατηρήθηκε σε ισχύ δυνάμει του άρθρου 8 του Ν. 510/1947.
2. Οι κορυφές της πολυγωνικής οριογραμμής του αιγιαλού έχουν εξαρτηθεί από το κρατικό τριγωνομετρικό δίκτυο.
   Οι συντεταγμένες των κορυφών αναφέρονται παρακάτω.
3. Επισπεύδων για τη χάραξη της γραμμής αιγιαλού είναι ο Δήμος Καλύμνου.
4. Ο καθορισμός ορίων αιγιαλού διενεργείται για πρώτη φορά στην εν λόγω περιοχή και δεν έχει καθορισθεί αιγιαλός ούτε στις παράπλευρες περιοχές.
5. Εντός των ορίων του αιγιαλού υπάρχουν τμήματα κτισμάτων.
6. ———— Μαύρη γραμμή με στοιχεία Α-Β-Γ-Δ-Ε-Ζ-Η-Θ-Ι-Κ-Λ-Μ-Ν είναι το μέγιστο χειμέριο κύμα.
7. ———— Κόκκινη γραμμή με στοιχεία Α΄-Β΄-Γ΄-Δ΄- Ε΄- Ζ΄-Η΄-Θ΄-Ι΄-Κ΄-Λ΄-Μ΄-Ν΄ είναι η γραμμή αιγιαλού.
8. Το παρόν σχεδιάγραμμα συνοδεύει την από 19.2.1999 έκθεση της αρμόδιας επιτροπής την προβλεπόμενη από τις διατάξεις του άρθρου 100 του Π.Δ. 284/1988.

Ρόδος 19.2.1999

Η ΕΠΙΤΡΟΠΗ

Ο ΠΡΟΕΔΡΟΣ	ΤΑ ΜΕΛΗ	
	1.	2.
Θ. Κυριακόπουλος	Σ. Παπαδόπουλος	Ευάγ. Σάρι Βάκης

ΣΥΝΤΕΤΑΓΜΕΝΕΣ ΓΡΑΜΜΗΣ ΑΙΓΙΑΛΟΥ

Σημεία	Χ	Ψ	Σημεία	Χ	Ψ
Α΄	-4225,00	27269,50	Θ΄	-4206,40	27133,80
[illegible]	-4232,20	27234,10	Ι΄	-4194,25	2711,60
Γ΄	-4231,00	27213,20	Κ΄	-4176,80	27104,50
Δ΄	-4229,00	27186,80	Λ΄	-4157,40	27096,60
Ε΄	-4221,30	27165,80	Μ΄	-4157,90	27083,00
Ζ΄	-4216,20	27160,75	Ν΄	-4129,10	27062,50
Η΄	-4212,00	27145,25			


ΕΛΛΗΝΙΚΗ ΔΗΜΟΚΡΑΤΙΑ
ΠΕΡΙΦΕΡΕΙΑ ΝΟΤΙΟΥ ΑΙΓΑΙΟΥ
ΝΟΜΑΡΧΙΑΚΗ ΑΥΤΟΔΙΟΙΚΗΣΗ ΔΩΔΕΚΑΝΗΣΟΥ
ΔΗΜΟΣ ΚΑΛΥΜΝΟΥ

Μελέτη	ΤΟΠΟΓΡΑΦΙΚΗ ΑΠΟΤΥΠΩΣΗ ΛΙΜΕΝΑ ΤΕΛΕΝΔΟΥ	
Σχέδιο	ΤΟΠΟΓΡΑΦΙΚΟ ΔΙΑΓΡΑΜΜΑ	Κλίμακα 1:500

Ρόδος - Δεκέμβριος 1998
Ο μελετητής

ΓΕΩΡΓΙΟΣ Ε. ΔΗΜΗΤΡΙΟΥ

Ελέγχθηκε για την ακρίβεια της αποτύπωσης

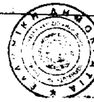

ΘΕΩΡΗΘΗΚΕ
ΡΟΔΟΣ 26 ΙΑΝ. 1999
Ο ΠΡΟΪΣΤΑΜΕΝΟΣ ΤΥΔΚ
ΙΩΑΝΝΗΣ Σ. ΠΑΠΑΔΟΠΟΥΛΟΣ

Αριθ. 4192 (2)

Κήρυξη Αναδασωτέας έκτασης 1.568 τ.μ. στη θέση Μορσίνη Δήμου Ξάνθης του Νομού Ξάνθης.

ΟΓΕΝΙΚΟΣ ΓΡΑΜΜΑΤΕΑΣ ΠΕΡΙΦΕΡΕΙΑΣ ΑΝΑΤΟΛΙΚΗΣ ΜΑΚΕΔΟΝΙΑΣ ΚΑΙ ΘΡΑΚΗΣ

Έχοντας υπόψη:

1. Τις διατάξεις:

α) Του άρθρου 117 παρ. 3 του Συντάγματος της Χώρας.

β) Των άρθρων 38 παρ. 1 και 41 παρ. 1 του Ν. 998/79.

γ) Του Νόμου 2240/94 «Περί συμπληρώσεως των διατάξεων για την Νομαρχιακή Αυτοδιοίκηση και άλλες διατάξεις».

δ) Των Ν. 2399/96 (ΦΕΚ 90Α/27.5.97) και Ν. 2503/977 (ΦΕΚ 107Α/30.5.97).

2. Την αριθ. 2776/19.6.98 απόφαση του Γεν. Γραμματέα της Περιφέρειας «Περί ανάθεσης άσκησης αρμοδιοτήτων».

3. Τις διαταγές του Υπουργείου Γεωργίας: α) 160417/1180/8.7.80, β) 182447/3049/24.9.80, γ) 141823/24.2.1983 και δ) 85144/1488/2.9.1992.

4. Την αριθ. 2653/19.7.99 πρόταση του Δασαρχείου Ξάνθης με την οποία προτείνεται η κήρυξη της έκτασης που αναφέρεται στο θέμα ως αναδασωτέας.

5. Την αριθ. 1286/19.7.99 εισήγηση της Δ/νσης Δασών Ν. Ξάνθης, αποφασίζουμε:

Κηρύσσουμε αναδασωτέα με σκοπό την προστασία των δασικών εδαφών και δασικού περιβάλλοντος και την αποκατάσταση της βλάστησης με φυσική ή τεχνητή αναδάσωση που καταστράφηκε από παράνομη εκχέρσωση για να αποκλειστεί η χρήση της για κάθε άλλο σκοπό, τη δημόσια δασική έκταση εμβαδού 1.568 τ.μ. που βρίσκεται στη δασική θέση Μορσίνη του Δήμου Ξάνθης και προσδιορίζεται από τα στοιχεία: Α, Β, Γ, Δ, Α και έχει όρια:

Ανατολικά: Εγκαταλειμμένο και ισοπεδωμένο αγρό.

Δυτικά: Αγροτικό δρόμο από Ν. Μορσίνη προς Π. Μορσίνη.

Βόρεια: Αγροτικό δρόμο.

Νότια: Ιδιοκτησία Ξυνίδη Σωκράτη.

όπως φαίνεται στο συνημμένο διάγραμμα που αποτελεί αναπόσπαστο μέρος της απόφασης αυτής.

Η απόφαση αυτή να δημοσιευθεί στην Εφημερίδα της Κυβερνήσεως.


Καβάλα, 23 Ιουλίου 1999

Με εντολή Γενικού Γραμματέα Περιφέρειας
Ο Διευθυντής Δασών
ΚΩΝ/ΝΟΣ ΕΥΤΥΧΙΔΗΣ


Ανήκει στην 4192/99 απόφαση Δ/νσης Δασών Περιφέρειας Αν.Μ.Θρ.

ΤΟΠΟΓΡΑΦΙΚΟ ΔΙΑΓΡΑΜΜΑ

Αναδασωτέας Δημόσιας Δασικής έκτασης που εκχερσώθηκε από τον Χ"Παναγιώτου Νικόλαο, κάτοικο Ν. Μορσίνης Δήμου Ξάνθης
Θέση: Βόρεια οικ. Ν. Μορσίνης
Δήμος: Ξάνθης
Κλίμακα: 1: 1000
Εμβ. έκτασης ΑΒΓΔ = 1568 τ.μ.

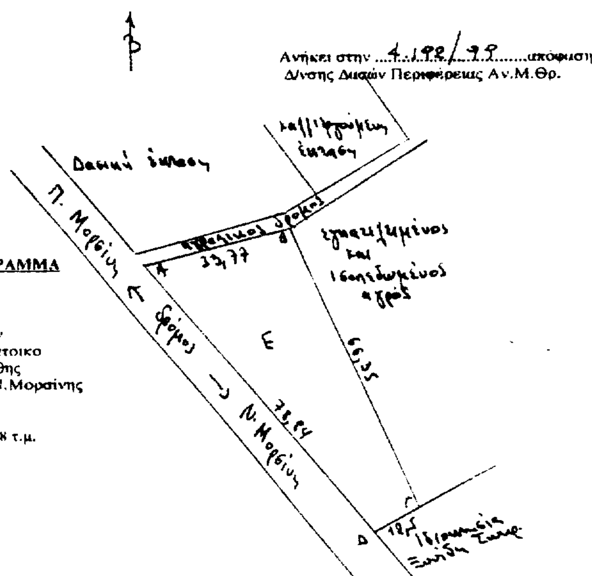

ΑΠΟΣΠΑΣΜΑ ΧΑΡΤΗ
Περιοχής Ν. Μορσίνης Δήμου Ξάνθης
Κλίμακα 1:50.000

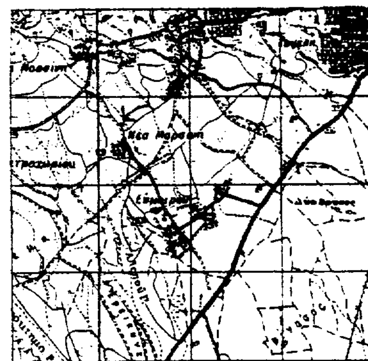

Ξάνθη 16 - 7 - 1999
Η συντάξασα
Γεωτεχνικός με Α' Βαθμό

Ξάνθη 16 - 7 - 1999
Ο Δασάρχης Ξάνθης
Θωμάς Βουζαράς
Γεωτεχνικός με Α' Βαθμό

Ξάνθη 19 - 7 - 1999
Ο Δ/ντής Δασών Ξάνθης
Γρηγόρης Μάντος

Καβάλα 23 - 7 - 1999
Ο Δ/ντής Δασών Περιφέρειας Ε.Γ.Γ.Π.Α.Μ.Θρ.
Κων/νος Ευτυχίδης

ΕΘΝΙΚΟ ΤΥΠΟΓΡΑΦΕΙΟ
Για τεχνικούς λόγους στο σχέδιο έγινε σμίκρυνση κατά ποσοστό 60 %

Αριθ. 2624/13.5.99 (3)

Κήρυξη αναδασωτέας Δασικής εκτάσεως κατηγ. άρθρου 3 παραγρ. 2 Ν. 998/79 και άρθρου 4 παρ. 1ε και 2β, γ ιδίου Νομού στη θέση: Πάναρμας Πανόρμου περιοχής Δήμου Γεροποτάμου Ν. Ρεθύμνης.

Ο ΓΕΝΙΚΟΣ ΓΡΑΜΜΑΤΕΑΣ ΠΕΡΙΦΕΡΕΙΑΣ ΚΡΗΤΗΣ

Έχοντας υπόψη:

1. Τις διατάξεις του Ν. 3200/55 περί διοικητικής αποκέντρωσης όπως τροποποιήθηκε ή συμπληρώθηκε μεταγενέστερα.

2. Τις διατάξεις του άρθρου 117 παρ. 3 του Συντάγματος της Χώρας με τον ΝΔ 532/70.

3. Τις διατάξεις του Ν. 998/79 «Περί προστασίας των δασών κλπ.» και ειδικώτερα:

α) Του άρθρου 41 παρ. 1 β) του άρθρου 38 παρ. 1.

4. Τις διαταγές του Υπουργείου Γεωργίας:

α) 160417/1180/8.7.1980, β) 182447/3049/24.9.1980, γ) 178936/4496/20.11.1981, δ) 154659/24.5.1982, ε) 141823/24.2.1983, στ) 87234/7539/3.9.1997.

5. Το γεγονός ότι η παραπάνω έκταση αποψιλώθηκε από παράνομη εκσκαφή (ξεμπάζωμα).

6. Την υπ' αριθμ. 2611/12.5.99 πρόταση της Δ/νσης Δασών Ρεθύμνης «Περί κηρύξεως αναδασωτέας της έκτασης που αναφέρεται στο θέμα», αποφασίζουμε:

Κηρύσσουμε αναδασωτέα, με σκοπό τη διατήρηση του Δασικού χαρακτήρα της με φυσική αναγέννηση, ώστε να αποκλεισθεί η διάθεση αυτής για άλλο προορισμό, την Δασική έκταση, εμβαδού 6.080 τ.μ. στη θέση Πάναρμας Πανόρμου περιοχής Δήμου Γεροποτάμου υπαγομένη στην κατηγορία των άρθρων 3 παραγρ. 2 και 4 παραγρ. 1ε και 2β, γ Ν. 998/1979 όπως αυτή εμφανίζεται στο συνημμένο απόσπασμα φύλλου χάρτου ΓΥΣ κλ. 1:5000 με κ.α. 95047.

Ανατολικά: αγροτική οδός.

Δυτικά: Πρώην καλαμώνας παρά την κοίτη του ρέματος.

Βόρεια: 'Οριο απαλλοτρίωσης της Εθνικής Οδού Ρεθύμνου - Ηρακλείου.

Νότια: Δασική έκταση κατηγ. άρθρ. 3 § 2 και άρθρο 4 § 1ε και 2β, γ Ν. 998/79.

Όπως φαίνεται στο συνημμένο διάγραμμα που αποτελεί αναπόσπαστο μέρος της απόφασης αυτής. Η απόφαση αυτή να δημοσιευθεί στην Εφημερίδα της Κυβερνήσεως.

Ρέθυμνο, 13 Μαΐου 1999


Με εντολή Γενικού Γραμματέα Περιφέρειας
Η Γενική Διευθύντρια
ΛΥΓΙΔΑΚΗ - ΙΩΑΝΝΙΔΟΥ

Απόσπασμα φύλλου χάρτου ΓΥΣ κλιμ. 1:5000
με κ.α. 9504 7 στη θέση Πάναρμος Πανόρμου
Δήμου Γεροποτάμου, όπου εμφανίζεται η υπό
στοιχεία Α Β Γ Δ Ε Ζ Η Θ Ι Κ Λ Μ Ν Ξ Ο Π Ρ Σ Τ Υ Φ Χ Α
έκταση, εμβαδού 14.556,51 τ.μ.
Το τμήμα υπό στοιχεία Α Β Γ Δ Ε Ψ Τ Υ Φ Χ Α, εμβαδού 6080 τ.μ.,
που χαρακτηρίζεται ως δασική κατηγ. άρθρ. 3 παρ. 2 Ν. 998/1979,
και για την οποία έχουν γίνει παράνομες διακατοχικές πράξεις
το 2ο δίμηνο του 1997, έχουν εφαρμογή οι δ/ξεις του άρθρου 38
Ν. 998/79 και προτείνεται η κήρυξή του ως αναδασωτέου.

Λιανός Κάβος

Η ενεργήσασα
την αυτοψία
Ειρήνη Β[illegible]
Δασολόγος


ΘΕΩΡΗΘΗΚΕ ΚΑΙ ΠΡΟΣΑΡΤΑΤΑΙ
ΣΤΗΝ ΥΠ' ΑΡΙΘΜ. 2611
ΠΡΟΤΑΣΗ Δ/ΝΣΗΣ ΔΑΣΩΝ
ΡΕΘΥΜΝΟ 12-5-1999

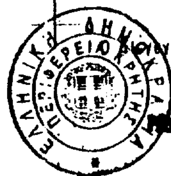

Ο Δ/ΝΤΗΣ ΔΙΕΥΘΥΝΣΗΣ ΔΑΣΩΝ ΡΕΘΥΜΝΟΥ
Δασολόγος

ΘΕΩΡΗΘΗΚΕ ΚΑΙ ΠΡΟΣΑΡΤΑΤΑΙ
ΣΤΗΝ ΥΠ' ΑΡΙΘΜ. 2624 ΑΠΟΦΑΣΗ
ΡΕΘΥΜΝΟ 13-5-1999
ΜΕ ΕΝΤ. Γ.Γ. ΠΕΡΙΦΕΡΕΙΑΣ ΚΡΗΤΗΣ
Η ΓΕΝΙΚΗ ΔΙΕΥΘΥΝΤΡΙΑ
ΜΑΡΙΑ ΑΝΤΙΑΚΗ-ΙΩΑΝΝΙΔΟΥ

ΕΘΝΙΚΟ ΤΥΠΟΓΡΑΦΕΙΟ
Για τεχνικούς λόγους το σχεδιάγραμμα
έγινε σμίκρυνση κατά ποσοστό 55 *

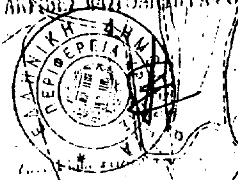

Α Τ Ρ Η Σ

Αριθ. 1655 (4)

Κήρυξη ως αναδασωτέας δημόσιας δασικής έκτασης (δάσος χαλεπίου πεύκης), εμβαδού 205 στρεμμάτων, στη δασική θέση «Χέρωμα» περιφέρειας Δημ. Διαμερίσματος Ελληνικού Δήμου Ευρωστίνης του Νομού Κορινθίας.

Ο ΓΕΝ. ΓΡΑΜΜΑΤΕΑΣ ΠΕΡΙΦ. ΠΕΛΟΠΟΝΝΗΣΟΥ

Έχοντας υπόψη:

1. Τις διατάξεις:

α) Του Ν. 2503/1997 «Διοίκηση, οργάνωση, στελέχωση της περιφέρειας, ρύθμιση θεμάτων για την τοπική αυτοδιοίκηση και άλλες διατάξεις».

β) Του Ν. 3200/1955 «Περί διοικητικής αποκέντρωσης» όπως τροποποιήθηκε και συμπληρώθηκε με το Ν.Δ. 532/1970 και μεταγενέστερες διατάξεις.

γ) Της παρ. 1 του άρθρου 24 και παρ. 3, άρθρ. 117 του Συντάγματος της χώρας μας.

δ) Του Ν. 998/1979 «Περί προστασίας των δασών και των δασικών εν γένει εκτάσεων της χώρας» και συγκεκριμένα των άρθρων 38 και 41, σε συνδυασμό με το άρθρο 3 του ιδίου νόμου.

ε) Του Ν. 2612/1998 «Ανάθεση της δασοπυρόσβεσης στο Πυροσβεστικό Σώμα και άλλες διατάξεις».

2. Τις διαταγές του Υπουργείου Γεωργίας: α) 160417/1180/8.7.80, β) 182447/3049/24.8.80, γ) 168692/3318/5.10.81, δ) 85144/1468/9.9.92 και ε) 60284/365/26.1.1994.

3. Την αριθ. 2521/26.7.99 πρόταση του Δασαρχείου Ξυλοκάστρου και τα συνοδεύοντα αυτήν στοιχεία, από όπου προκύπτει ότι η έκταση που αναφέρεται στο θέμα είχε κατά τον χρόνο της αποψιλώσεώς της, που έγινε από την πυρκαγιά της 19.6.1999, δασικό χαρακτήρα, κατά την έννοια του Ν. 998/79 (παρ. 1, άρθρ. 3) και ως εκ τούτου επιβάλλεται η κήρυξή της ως αναδασωτέας, αποφασίζουμε:

Κηρύσσουμε αναδασωτέα, με σκοπό την επανεγκατάσταση με φυσική ή τεχνητή αναγέννηση, της δασικής βλάστησης που καταστράφηκε από την πυρκαγιά της 19.6.1999, την δημόσια δασική έκταση (παρ. 1, άρθρο 3, Ν. 998/79) εμβαδού διακοσίων πέντε (205) στρεμμάτων που βρίσκεται στην δασική θέση «Χέρωμα» της περιφέρειας Δημ. Διαμερ. Ελληνικού, Δήμου Ευρωστίνης Νομού Κορινθίας, προσδιορίζεται από τα στοιχεία Α, Β, Γ, Δ..., Π, Ρ, Σ, Α και φαίνεται στο συνημμένο από 12.7.1999 απόσπασμα χάρτη ΓΥΣ, αριθ. φύλλου 6342-2 που επιμελήθηκε - συνέταξε ο Δασοπόνος μέρος της απόφασής μας αυτής και έχει όρια:

Ανατολικά: Με δημόσιο δάσος χαλεπίου πεύκης.

Δυτικά: Με δημόσιο δάσος χαλεπίου πεύκης και καλλιέργειες.

Βόρεια: Με δημόσιο δάσος χαλεπίου πεύκης και καλλιέργειες

Νότια: Με δημόσιο δάσος χαλεπίου πεύκης.

Η απόφαση αυτή ισχύει από της κοινοποιήσεώς της αρμοδίως (άρθρο 41 Ν. 998/79) και προ της δημοσιεύσεώς της στην Εφημερίδα της Κυβερνήσεως (άρθρο 37, Ν. 3200/55).

Για τυχόν προσφυγές κατά της απόφασης αυτής ισχύει η ημερομηνία δημοσίευσής της στην Εφημερίδα της Κυβερνήσεως.

Η παρούσα απόφαση να δημοσιευθεί στην Εφημερίδα της Κυβερνήσεως.

Κόρινθος, 3 Αυγούστου 1999

Ο Γενικός Γραμματέας Περιφέρειας

ΑΝΤΩΝΗΣ ΜΑΤΣΙΓΚΟΣ

